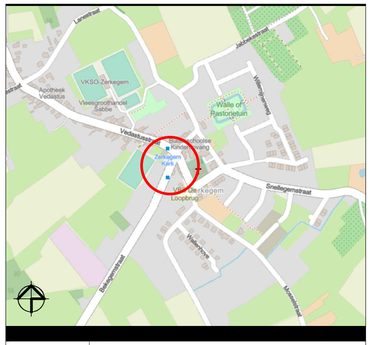

- voetpaden / busperron in grijze betonstraatstenen, halfsteensverband, *22x22x8 cm*
- kasseien uit herbruik
- heraanleg rijweg in asfalt
- grijze betonstraatstenen thv garages, halfsteensverband, *22x11x10 cm*
- Kasselse boordsteen, aanrijdbaar, *33.4x43.5 x 18/13.5 cm of 31.4x43.5 x 16/13.5 cm*
- boordsteen, *type IB (br 20cm) of ID1 (br 10cm)*
- kantstrook, 3 rijen betonstraatstenen, *22x11x10 cm*
- biggenruggen, *100cm(l) x 20cm (b) x 40cm (h), hoogte boven maaiveld 10cm*
- blindengeleidemarkering - noppentegel, *30x30x8 cm*
- blindengeleidemarkering - geleide tegels, *30x30x8 cm*
- blindengeleidemarkering - rubbertegels, *30x30x8 cm*
- vrije rolstoelzone busperron thv positie oprijplaat 2de deur bus *3m x 2.5m*
- verkeersbord, *type gespecifieerd op plan*
- oprijelementen voor verkeersplateau, *1m x 2.5m (14 - 24cm)*
- symboolmarkering parkeerplaats mindervaliden
- lichtblauwe markering parkeerplaats mindervaliden
- witte markeringen
- fietsnietje
- afvalbak

niet in deze aanbesteding:

- mini Hoppinzuil
- fietspomp
- laadpaal elektrische voertuigen
- schuilhuisje type B

- aansluiting straatkolk op bestaande riolering
- grens van de werken
- rooilijn
- aanduiding terreinprofiel / typeprofiel
- opmeting bestaande toestand

tekenaar	Gitte Van Gaveren
onderlegger	bron: opmetingsplan Landmeetburo Verdoolaeghe bv, dd. 11/05/2023.
disclaimer	Alle lengten en oppervlakten werden grafisch bepaald. Een juiste opmeting ter plaatse bij uitvoering is derhalve noodzakelijk

08766

GEMEENTE JABBEKE
Buurthoppinpunt Zerkegem

FEBRUARI 2024

Aanbestedingsdossier

ONTWERP : GRONDPLAN

ligging van de werken:
Openbaar domein:
Jabbeke, Bekegemstraat

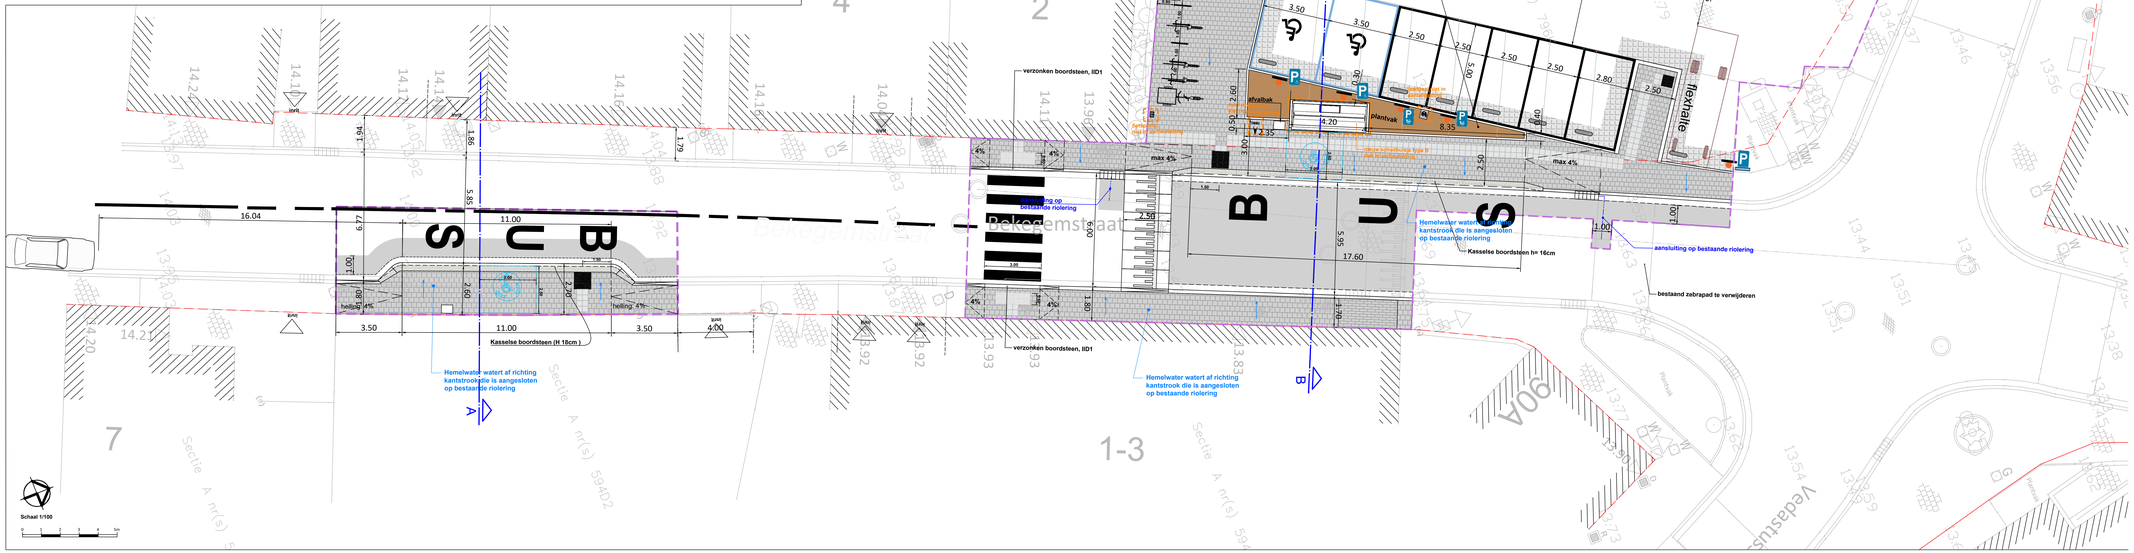

Aanvrager

Goele Brouckaert	Frank Castelein
algemeen directeur	Burgemeester

Ontwerper

Geert Sanders	David Vandecasteele	Floren Boston
algemeen directeur	coördinator ruimtelijke planning & mobiliteit	Mobiliteitsbeleidsmedewerker

IVA www.iva.be	BAKKEN RUZETTELAAN 35 8310 BRUGGE	T +32 50 36 71 E iva@jabbeke