

tekenaar	Gitte Van Gaveren
onderlegger	bron: opmetingsplan Landmeetsburo Verdoolaghe bv, dd. 11/05/2023.
disclaimer	Alle lengten en oppervlakten werden grafisch bepaald. Een juiste opmeting ter plaatse bij uitvoering is derhalve noodzakelijk.



legende


	voetpaden / busperron in grijze betonstraatstenen, halfsteens verband, 22x22x8 cm
	flexhalte in grijze betonstraatstenen, elleboogverband, 22x11x10 cm
	parkeerplaatsen in grijze betonstraatstenen, halfsteensverband, 22x11x10 cm
	heraanleg rijweg in beton, strook 0,5m
	Kasselse boordsteen, aanrijdbaar, 33,4x43,5 x 18/13,5 cm
	boordsteen, type IB (br 20cm) of ID1 (br 10cm) of IE (br 20cm)
	kantstrook, 4 rijen betonstraatstenen, 22x11x10 cm of type IIE1
	blindengeleidemarkering - noppentegel, 30x30x8 cm
	blindengeleidemarkering - geleide tegels, 30x30x8 cm
	blindengeleidemarkering - rubbertegels, 30x30x8 cm
	vrije rolstoelzone busperron thv positie oprijplaat 2de deur bus 3m x 2,5m
	verkeersbord, type gespecificeerd op plan
	bestaande vlaggenmasten en grondverlichting te behouden
	symbooltegel - parkeerplaats mindervaliden, 88x8x10 cm
	blauwe afranding parkeerplaats mindervaliden met rij lichtblauwe betonstraatstenen, 22x11x10 cm
	witte markeringen
	fietssnietje, 90 x 80 cm die 5cm
	afvalbak
	plantvak, af te dekken met teelaarde

niet in deze aanbesteding:

	mini Hoppinzull
	fietspomp
	schuilhuisje type B

aansluiting straatkolk op bestaande riolering
 grens van de werken
 rooilijn
 aanduiding terreinprofiel / typeprofiel

opmeting bestaande toestand

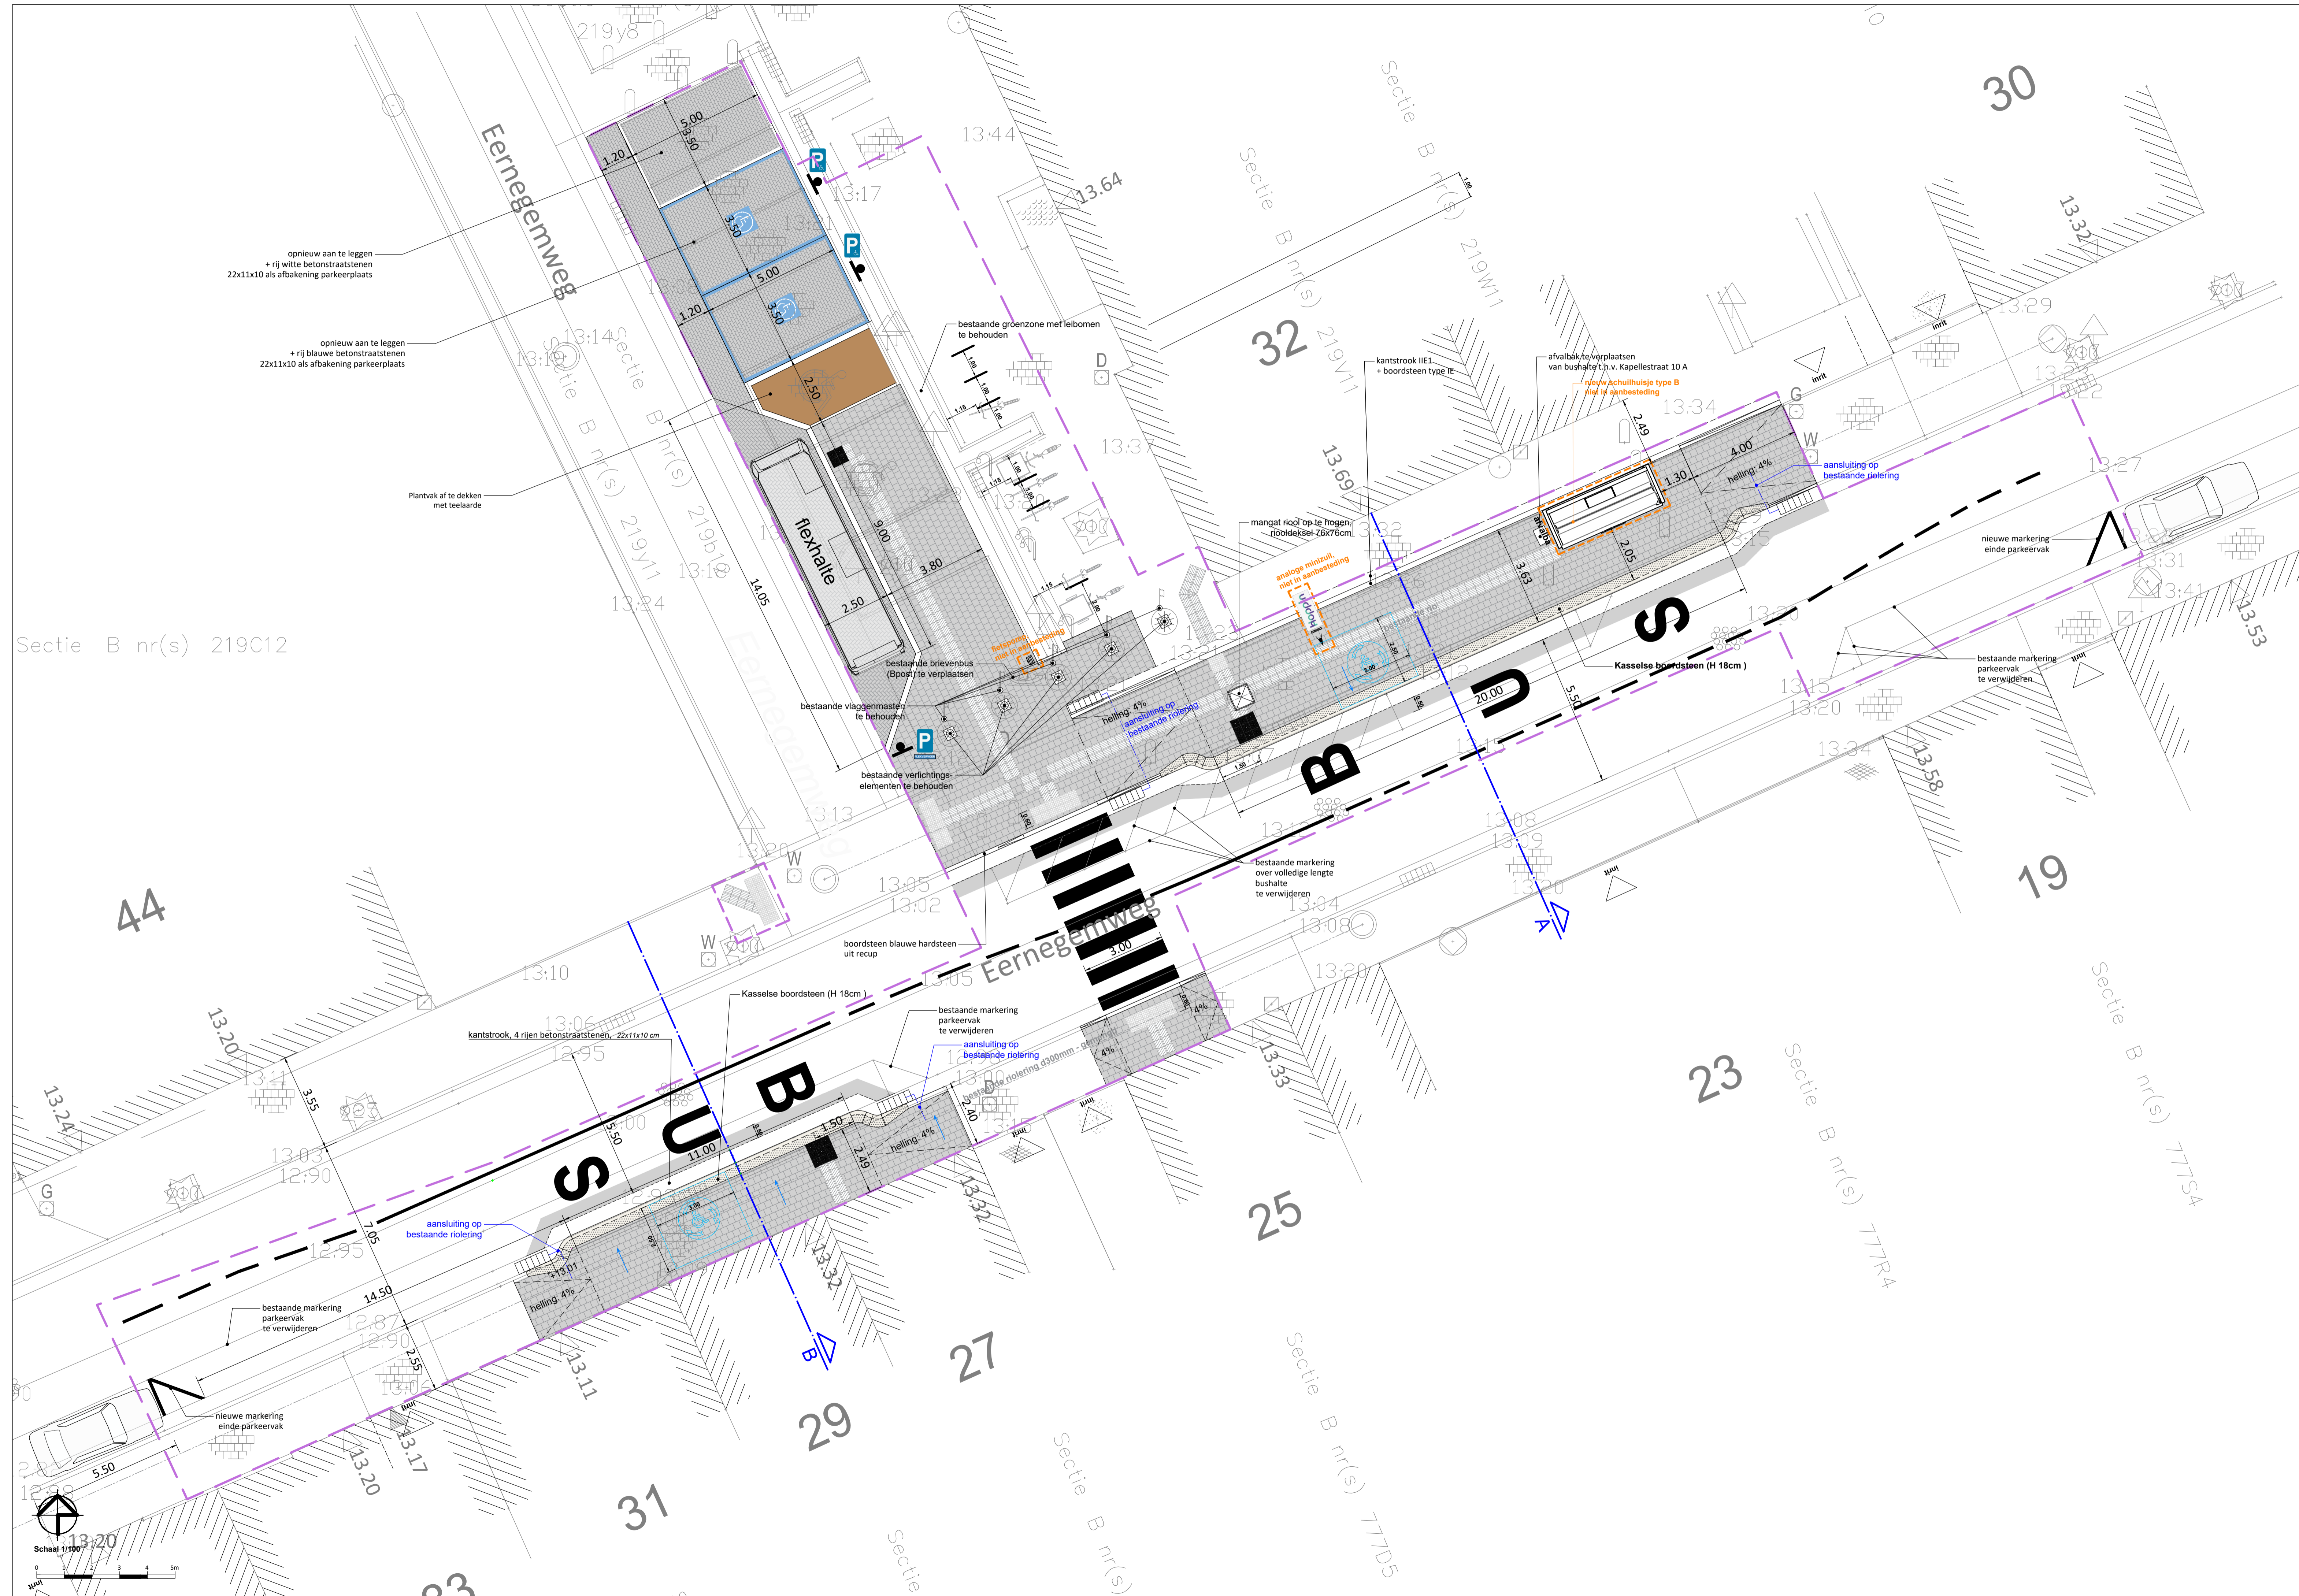

FEBRUARI 2024

Aanbestedingsdossier

ONTWERP : GRONDPLAN

ligging van de werken:
 Openbaar domein:
 Jabbeke, Eernegemweg



Aanvrager

Goedkeurende: Frank Cassidy

algemeen-directeur: Burgemeester

Ontwerper

Goedkeurende: David Vandecasteele, Floren Baeten

algemeen-directeur: coördinator ruimtelijke planning & mobiliteit, Mobiliteitskundige

WV: BAYON ROZETTELAAN 35, 1300 BRUSSEL, T: +32 (0) 30 71 11 11, E: wv@wv.be