LENGTEPROFIEL
SCHAAL 1/500 - 1/100

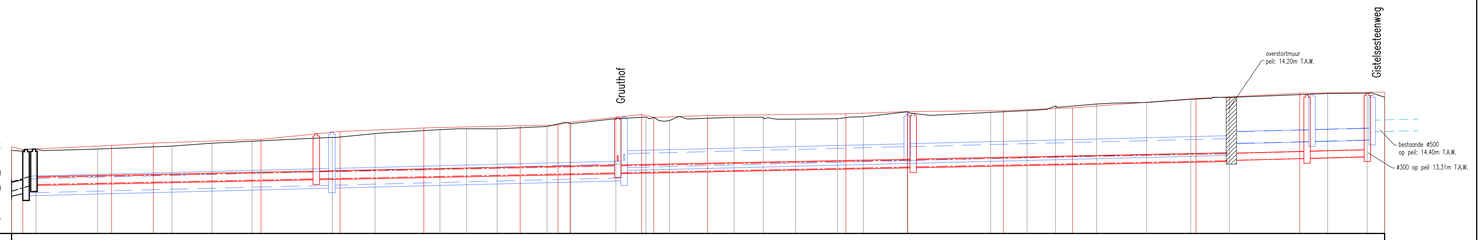

| | | |